



ΕΦΗΜΕΡΙΣ ΤΗΣ ΚΥΒΕΡΝΗΣΕΩΣ

ΤΗΣ ΕΛΛΗΝΙΚΗΣ ΔΗΜΟΚΡΑΤΙΑΣ

ΤΕΥΧΟΣ ΤΕΤΑΡΤΟ **Αρ. Φύλλου 1009**

3 Δεκεμβρίου 2001

ΑΠΟΦΑΣΕΙΣ

Αριθ. 1006222/675/Β0010

Επικύρωση έκθεσης καθορισμού ορίων αιγιαλού - παραλίας στην περιοχή «ΑΓΙΟΣ ΑΝΤΩΝΙΟΣ» Δήμου Μεγάλου Χωριού Νήσου Τήλου Νομού Δωδεκανήσου.

Ο ΥΠΟΥΡΓΟΣ ΟΙΚΟΝΟΜΙΚΩΝ

Έχοντας υπόψη:

1. Τις διατάξεις του Ν. 3200/55 «περί διοικητικής αποκεντρώσεως» όπως αυτές τροποποιήθηκαν και ισχύουν σήμερα με τα Ν.Δ. 532/70, ΒΔ 704/70, ΒΔ 192/72, ΠΔ 347/86, Ν. 2026/92 και ΠΔ 97/93.

2.Τις διατάξεις του ΚΔ 132/1929 «περί Κτηματολογικού Κανονισμού Δωδεκανήσου» που διατηρήθηκε και ισχύ με το άρθρο 8 Ν. 510/1947.

3. Τις διατάξεις των άρθρων 1 μέχρι και 7 του ΑΝ 2344/40 «περί αιγιαλού και παραλίας» όπως έχουν τροποποιηθεί και συμπληρωθεί μεταγενέστερα με τις διατάξεις: α) του άρθρου 13 του Ν. 1078/1980 και β) του αρθρου 23 του Ν. 1337/1983.

4. Τις διατάξεις του ΝΔ 439/70 «περί συμπληρώσεως των διατάξεων περί αιγιαλού».

5. Τις διατάξεις του αρθρου 20 Ν. 719/77 «περί τρόπου σύνταξης τοπογραφικών - υψομετρικών διαγραμμάτων από ιδιώτες μηχανικούς κ.λ.π.».

6. Τις διατάξεις του άρθρου 100 ΠΔ 284/88 «περί συγκροτήσεως μεταξύ άλλων και της επιτροπής καθορισμού ορίων αιγιαλού και θέσεων αμμοληψίας».

7. Το Δ. 3090/646/1976 έγγραφο του Υπουργείου Οικονομικών «περί του στη Δωδεκάνησο ορίου αιγιαλού» σε συνδυασμό με τις 325/71 και 203/71 γνωμοδοτήσεις του Ν.Σ.Κ.

8. Την υπ' αριθμό 1078204/927/0006Α/6.8.1992 κοινή Υπουργική Απόφαση των Υπουργών Προεδρίας και Οικονομικών, με την οποία διατηρείται σε ισχύ η Επιτροπή Καθορισμού ορίων αιγιαλού και θέσεων αμμοληψίας και συγκροτήθηκε με την 1658/3.4.2000 Απόφαση Προϊσταμένου Οικονομικής Επιθεώρησης Κρήτης.

9. Τις διατάξεις του άρθρου 19 παράγραφος 5 Ν. 2344/95, του άρθρου 52 παράγραφος 6 Ν. 2218/94,του άρθρου 4 παράγραφος 7 του Ν. 2240/94, δυνάμει των οποίων αρμοδιότητες του Υπουργείου Οικονομικών που είχαν μεταβιβασθεί στους Νομάρχες, ανήκουν στον Περιφερειακό Διευθυντή, σε συνδυασμό με αυτές του αρθρου 14 παράγραφος 2 του Ν. 2399/96 με τις οποίες προβλέπεται η κατάργηση των θέσεων των Περιφερειακών Διευθυντών, οι αρμοδιότητες πλέον του οποίου περιήλθαν στον Γενικό Γραμματέα της Περιφέρειας και ασκούνται από τον αναπληρωτή Περιφερειακό Διευθυντή.

10. Τις διατάξεις του τέταρτου εδαφίου της παραγράφου 2 του αρθρου 1 και της παραγράφου 6 του ιδίου άρθρου του Ν. 2503/97 «Διοίκηση, οργάνωση, στελέχωση της Περιφέρειας, ρύθμιση θεμάτων για την τοπική Αυτοδιοίκηση και άλλες διατάξεις» (ΦΕΚ 107/Α), σύμφωνα με τις οποίες οι περιφερειακές Υπηρεσίες του Υπουργείου Οικονομικών, που συγκροτούσαν την ενιαία οργανική μονάδα της περιφέρειας, ούτε καταργήθηκαν, αλλά αποτελούν από 1.9.1997, Υπηρεσίες του Υπουργείου Οικονομικών.

11. Την 1039386/441/Α0006/21.4.2000 (ΦΕΚ 571Β΄/21.4.2000) κοινή Απόφαση του Πρωθυπουργού και Υπουργού Οικονομικών περί μεταβίβασης Αρμοδιοτήτων στον Υφυπουργό Οικονομικών.

12. Την 1043053/483/Α0006/9.5.2000 (ΦΕΚ 622Β/10.5.2000) απόφαση του Υφυπουργού Οικονομικών «περί μεταβίβασης αρμοδιοτήτων του Υφυπουργού Οικονομικών στον Γεν. Γραμματέα, στους Γεν. Δ/ντές κ.λ.π. του Υπουργείου Οικονομικών».

13. Την από 4.2.2000 έκθεση της κατά το άρθρο 100 ΠΔ 284/88 αρμόδιας Επιτροπής καθορισμού ορίων αιγιαλού και παραλίας για τον καθορισμό ορίων αιγιαλού, στην περιοχή «ΑΓΙΟΣ ΑΝΤΩΝΙΟΣ» Δήμου Μεγάλου Χωριού Νήσου Τήλου Νομού Δωδεκανήσου.

14. Το από το έτος 1998 τοπογραφικό - υψομετρικό διάγραμμα, κλίμακας 1:500 αποτελούμενο από μία πινακίδα, που συντάχθηκε από τον Αγρονόμο - Τοπογράφο Μηχανικό Λουκά Παπαχαραλάμπους στο οποίο εμφανίζεται η περιοχή «ΑΓΙΟΣ ΑΝΤΩΝΙΟΣ» Δήμου Μεγάλου Χωριού Νήσου Τήλου Νομού Δωδεκανήσου και το οποίο θεωρήθηκε ως προς την ακρίβεια της αποτύπωσης στις 24.3.1999 από τις Τεχνικές Υπηρεσίες Δήμων και Κοινοτήτων Νομού Δωδεκανήσου.

15. Στο Τοπογραφικό αυτό χαράχθηκε με κόκκινη συνεχόμενη πολυγωνική γραμμή η οριογραμμή του αιγιαλού με στοιχεία Α΄, Β΄, Γ', Δ΄, Ε΄, ... Ξ΄, Ο΄.

16. Το με αριθμό Φ. 544.5/696/00/Σ1272/29.9.2000 έγγραφο του Γενικού Επιτελείου Ναυτικού με το οποίο συμφωνεί με τα καθορισθέντα από την Επιτροπή όρια, αποφασίζουμε:

Επικυρώνουμε την από 4.2.2000 έκθεση της κατά το αρθρο 100 Π.Δ. 284/88 αρμοδίας Επιτροπής περί χάραξης των ορίων αιγιαλού στην περιοχή «ΑΓΙΟΣ ΑΝΤΩΝΙΟΣ» Δήμου Μεγάλου Χωριού Νήσου Τήλου Νομού Δωδεκανήσου, καθώς επίσης και το από έτος 1998, σχετικό με την χάραξη, τοπογραφικό - υψομετρικό διάγραμμα, κλίμακας 1:500 σε μία πινακίδα, το οποίο συντάχθηκε από τον Αγρονόμο - Τοπογράφο Μηχανικό Λουκά Παπαχαραλάμπους και το οποίο θεωρήθηκε ως προς την ακρίβεια της αποτύπωσης στις 24.3.1998 από τις Τεχνικές Υπηρεσίες Δήμων και Κοινοτήτων Νομού Δωδεκανήσου.

Στο τοπογραφικό αυτό διάγραμμα, χαράχθηκε από την εν λόγω επιτροπή, όπως πιο πάνω αναφέρεται, η οριογραμμή του αιγιαλού με κόκκινη συνεχόμενη πολυγωνική γραμμή με στοιχεία (Α΄, Β΄, Γ΄, Δ΄, ... Ξ΄, Ο΄), με εξάρτηση των κορυφών αυτής που έχουν εξαρτηθεί από συντεταγμένες του κρατικού τριγωμετρικού δικτύου όπως αυτές εμφανίζονται στον σχετικό πίνακα επί του τοπογραφικού - υψομετρικού διαγράμματος, κλίμακας 1:500 που συντάχθηκε από τον Αγρονόμο - Τοπογράφο Μηχανικό Λουκά Παπαχαραλάμπους στο ίδιο Τοπογραφικό διάγραμμα.

Οριογραμμή παραλίας δεν χαράχθηκε διότι η οριογραμή αιγιαλού τέμνει τα προς την θάλασσα όρια των ιδιοκτησιών (Ελληνικό Δημόσιο), σύμφωνα με τις διατάξεις του αρθρου 3 ΚΔ 132/1929.

Ο καθορισμός των ορίων αιγιαλού στη θέση αυτή γίνεται για πρώτη φορά και προς εξυπηρέτηση των σκοπών των διατάξεων του αρθρου 1 ΝΔ 439/70 σε συνδυασμό με τις οδηγίες του Υπουργείου Οικονομικών ως η Δ. 3090/646/1976 διαταγή του.

Η παρούσα απόφαση μαζί με την έκθεση και το τοπογραφικό διάγραμμα να δημοσιευθούν στην Εφημερίδα της Κυβερνήσεως.

Αθήνα, 5 Οκτωβρίου 2001

Με εντολή Υπουργού
Ο Γενικός Διευθυντής Δημόσιας Περιουσίας
και Εθνικών Κληροδοτημάτων
ΣΠΥΡΟΣ Ι. ΣΤΑΘΗΣ

ΕΚΘΕΣΗ

Καθορισμός ορίων αιγιαλού και παραλίας στην παραλιακή περιοχή «ΑΓ. ΑΝΤΩΝΙΟΣ» Δήμου ΜΕΓΑΛΟΥ ΧΩΡΙΟΥ ΤΗΛΟΥ επισπεύδοντος Δήμου ΜΕΓΑΛΟΥ ΧΩΡΙΟΥ ΤΗΛΟΥ.

Ρόδος σήμερα 4.2.2000 οι υπογεγραμμένοι:

1. Θεόδωρος Κυριακόπουλος, Προϊστάμενος της Κτηματικής Υπηρεσίας Δωδεκανήσου, ως Πρόεδρος.

2. Ιωάννης Παπαδόπουλος, Προϊστάμενος της Τ.Υ.Δ.Κ. Δωδεκανήσου, ως μέλος.

3. Γεώργιος Κάναβος, πλοίαρχος Λιμενικού Σώματος, Λιμενάρχης Ρόδου, ως μέλος.

Αποτελούντες την υπό του άρθρου 100 ΠΔ 284/88 « περί διαρθρώσεως Υπουργείου Οικονομικών κ.λ.π. «προβλεπομένη επιτροπή καθορισμού ορίων αιγιαλού, παραλίας και θέσεων αμμοληψίας, διατηρηθείσα με την 1078204/927/ 0006 Α/6.8.1992 κοινή Υπουργική Απόφαση Υπουργών Προεδρίας και Οικονομικών και συγκροτήθηκε με την 1034615/830/0006 Α/12.3.1998 απόφαση Υπουργείου Οικονομικών, και μετά από την εξέταση των δικαιολογητικών, διαγραμμάτων, χαρτών κ.λ.π., προβήκαμε στον καθορισμό των ορίων αιγιαλού σε παραλιακή περιοχή «ΑΓ. ΑΝΤΩΝΙΟΣ» Δήμου ΜΕΓΑΛΟΥ ΧΩΡΙΟΥ ΤΗΛΟΥ επισπεύδοντος Δήμου ΜΕΓΑΛΟΥ ΧΩΡΙΟΥ ΤΗΛΟΥ.

Χαράξαμε την γραμμή αιγιαλού με συνεχόμενη κόκκινη πολυγωνική γραμμή με στοιχεία (Α΄, Β΄, Γ΄ .... Ν΄, Ξ΄,Ο΄) των κορυφών αυτής που έχουν εξαρτηθεί από συντεταγμένες του Κρατικού τριγωνομετρικού Δικτύου όπως αυτές εμφανίζονται στον σχετικό πίνακα επί του τοπογραφικού-υψομετρικού διαγράμματος, κλίμακας 1:500 που συντάχθηκε από τον Αγρονόμο Τοπογράφο Μηχανικό Λούκα Παπαχαραλάμπους, το έτος 1998 και θεωρήθηκε από τις Τεχνικές Υπηρεσίες Δήμων και Κοινοτήτων Νομού Δωδεκανήσου την 24.3.1999 ως προς την ακρίβεια της αποτύπωσης των προς τη θάλασσα ορίων των ιδιοκτησιών.

Η καθορισθείσα και χαραχθείσα επί του προαναφερόμενου τοπογραφικού - υψομετρικού διαγράμματος οριογραμμή αιγιαλού, αποτελεί το όριο του μέγιστου πλην συνήθους χειμερίου κύματος, προσαυξημένο κατά 12 μέτρα, σύμφωνα με τις διατάξεις άρθρου 3 ΚΔ 132/1929 που διατηρήθηκε σε ισχύ με το άρθρο 8 Ν. 510/1947.

Οριογραμμή παραλίας δεν χαράχθηκε διότι η οριογραμμή αιγιαλού τέμνει τα προς την θάλασσα όρια των Ιδιοκτησιών, (ολόκληρο το Νησί είναι ιδιοκτησίας Ελληνικού Δημοσίου), σύμφωνα με τις διατάξεις του άρθρου 3 ΚΔ 132/1929.


Ο καθορισμός των ορίων αιγιαλού στη θέση αυτή γίνεται για πρώτη φορά.


Ο καθορισμός της ανωτέρω οριογραμμής γίνεται προς εξυπηρέτηση των σκοπών των διατάξεων άρθρου 1 ΝΔ 439/70 σε συνδυασμό με τις οδηγίες του Υπουργείου Οικονομικών ως η Δ. 3090/646/1976 διαταγή του.


Η Επιτροπή

Ο Πρόεδρος
Θ. ΚΥΡΙΑΚΟΠΟΥΛΟΣ

Τα μέλη
Ι. ΠΑΠΑΔΟΠΟΥΛΟΣ
Γ. ΚΑΝΑΒΟΣ

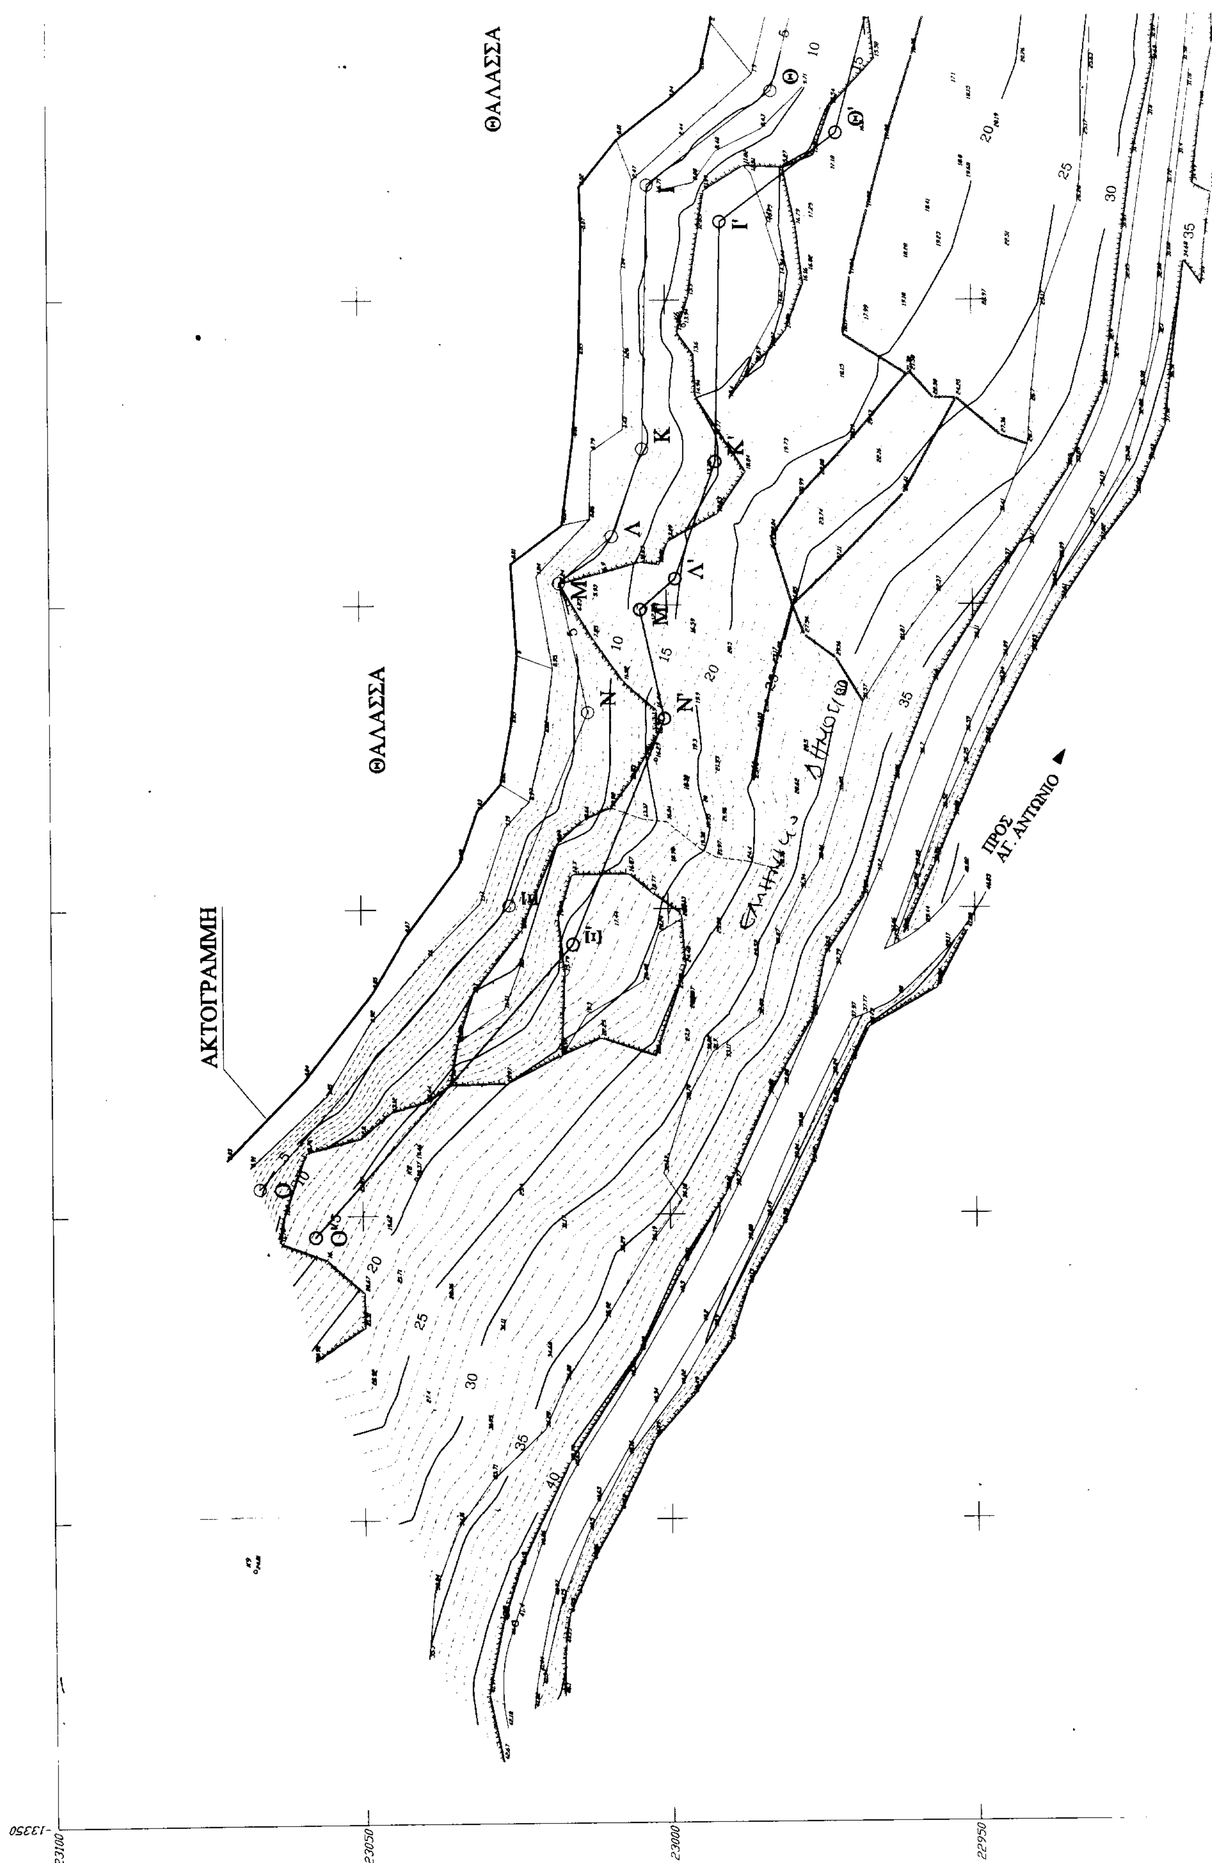
ΘΑΛΑΣΣΑ
ΘΑΛΑΣΣΑ
ΑΚΤΟΓΡΑΜΜΗ
ΠΡΟΣ
ΑΓ. ΑΝΤΩΝΙΟ
23100
23050
23000
22950
-13350

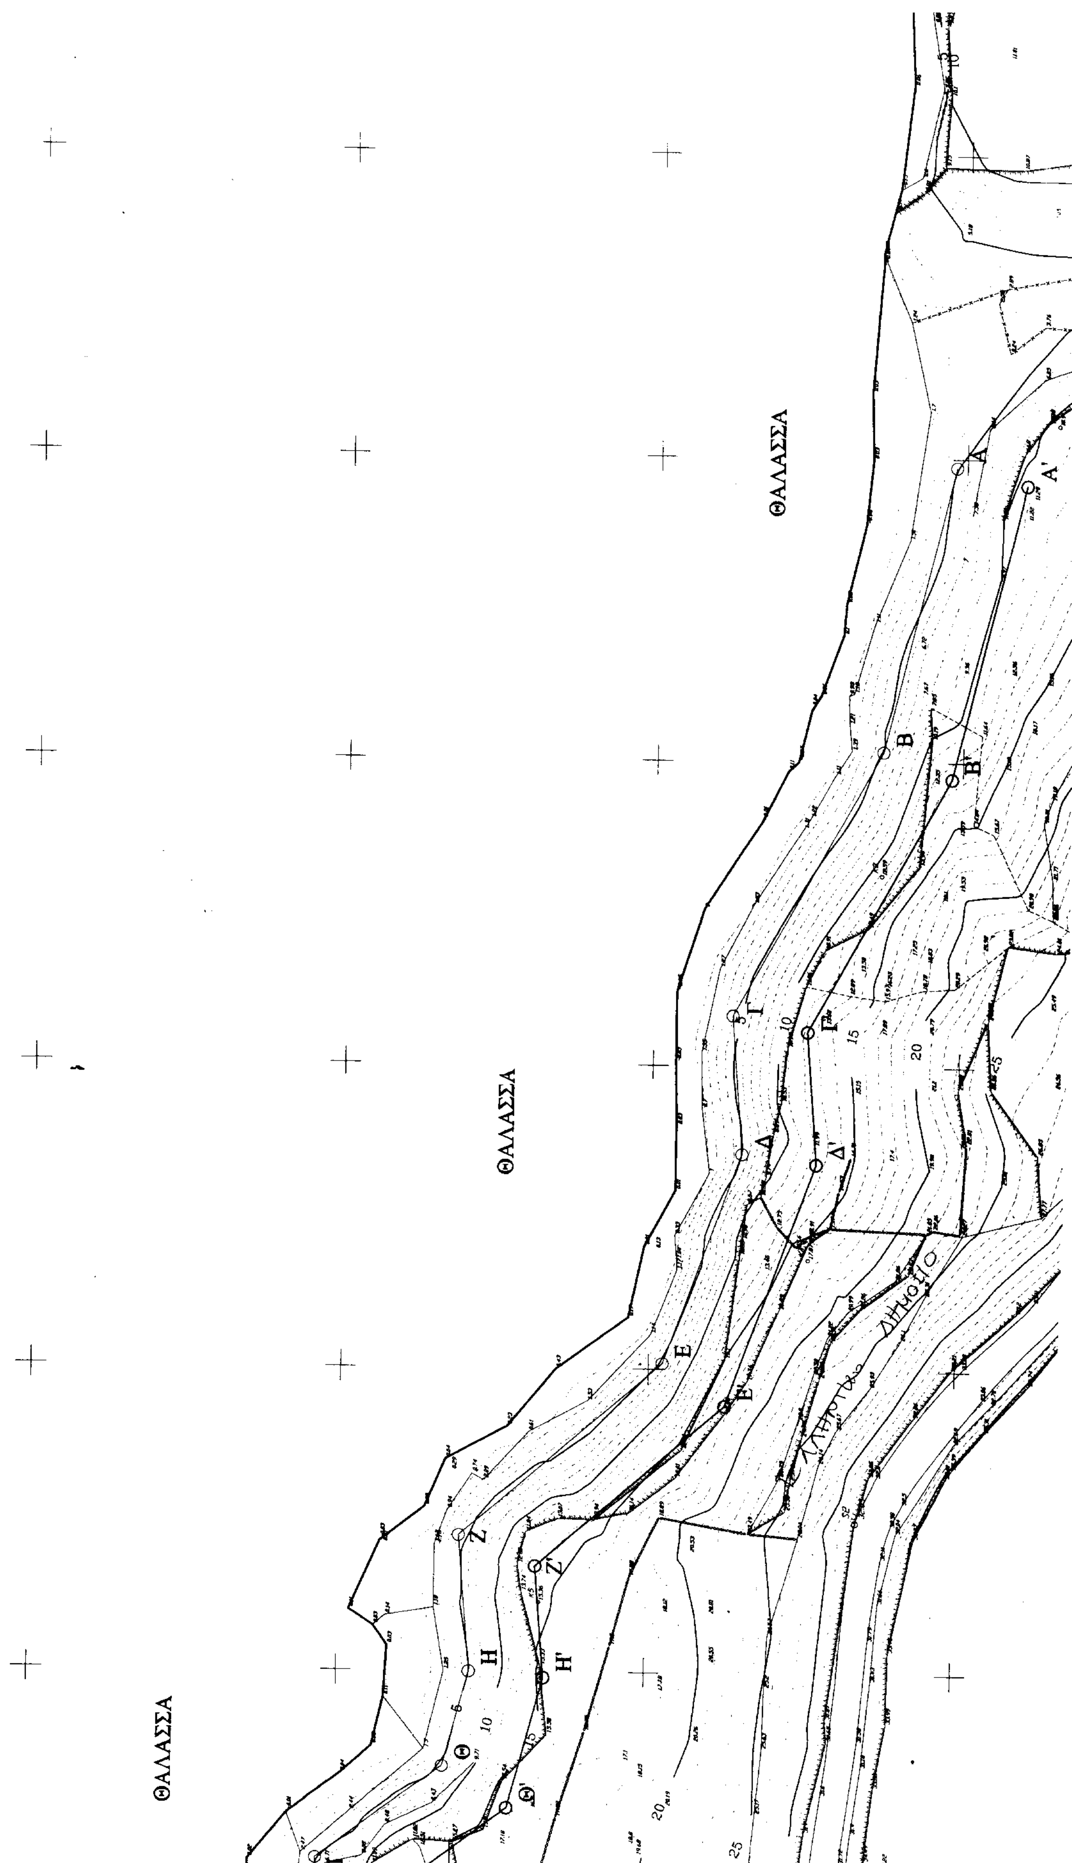

ΘΑΛΑΣΣΑ
ΘΑΛΑΣΣΑ
ΘΑΛΑΣΣΑ
Α
Α'
Β
Β'
Γ
Γ'
Δ
Δ'
Ε
Ε'
Ζ
Ζ'
Η
Η'
Θ
Θ'
Ι

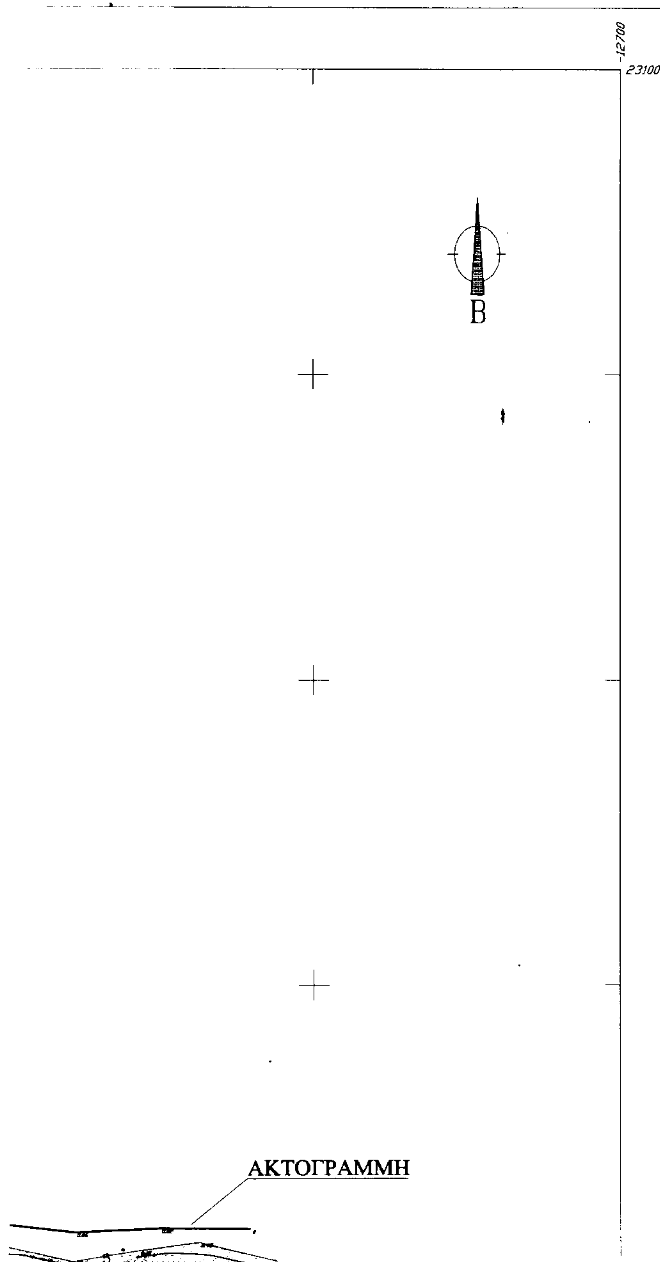

ΟΔΟΙΠΟΡΙΚΟ ΣΚΑΡΙΦΗΜΑ ΚΑΙ ΔΙΑΓΡΑΜΜΑ ΕΝΤΟΠΙΣΜΟΥ ΚΛΙΜΑΚΑΣ 1/5000



ΟΔΟΙΠΟΡΙΚΟ ΣΚΑΡΙΦΗΜΑ ΚΑΙ ΔΙΑΓΡΑΜΜΑ ΕΝΤΟΠΙΣΜΟΥ ΚΛΙΜΑΚΑΣ 1/50000

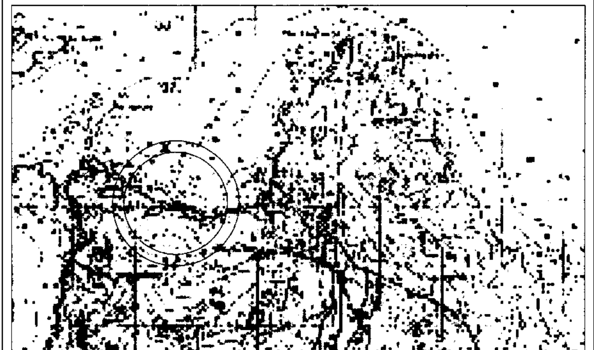


ΠΙΝΑΚΑΣ ΧΡΗΣΙΜΟΠΟΙΗΘΕΝΤΩΝ ΤΡΙΓΩΝΟΜΕΤΡΙΚΩΝ ΣΗΜΕΙΩΝ Γ.Υ.Σ.

26509	-9312.290	20612.590	308.430
26512	-9770.860	21703.290	70.820
26515	-10977.840	24170.290	269.000
26516	-15914.680	25786.680	157.370

ΠΙΝΑΚΑΣ ΠΟΛΥΓΩΝΟΜΕΤΡΙΚΩΝ ΣΗΜΕΙΩΝ


Σ1	-12904.545	22860.885	30.650	
Σ2	-13025.133	22915.893	32.550	
Σ3	-13317.060	23025.694	41.400	
Κ1	-12765.733	22899.791	10.890	ΒΑΘΡΟ 0.40
Κ2	-12844.402	22884.928	10.900	ΒΑΘΡΟ 0.40
Κ3	-12918.606	22913.075	12.590	ΒΑΘΡΟ 0.40
Κ4	-12981.840	22924.250	17.870	ΒΑΘΡΟ 0.40
Κ5	-13038.620	22967.344	15.360	ΒΑΘΡΟ 0.40

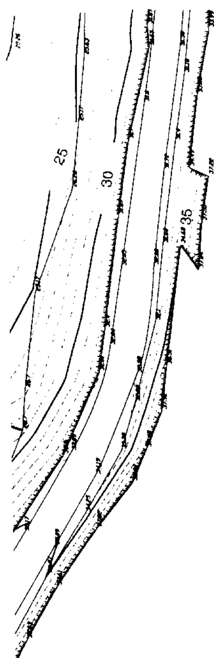

ΑΝΤΩΝΙΟ

-13100
-13150
-13200
-13250
-13300
-13350

22900
22850
22800
22750

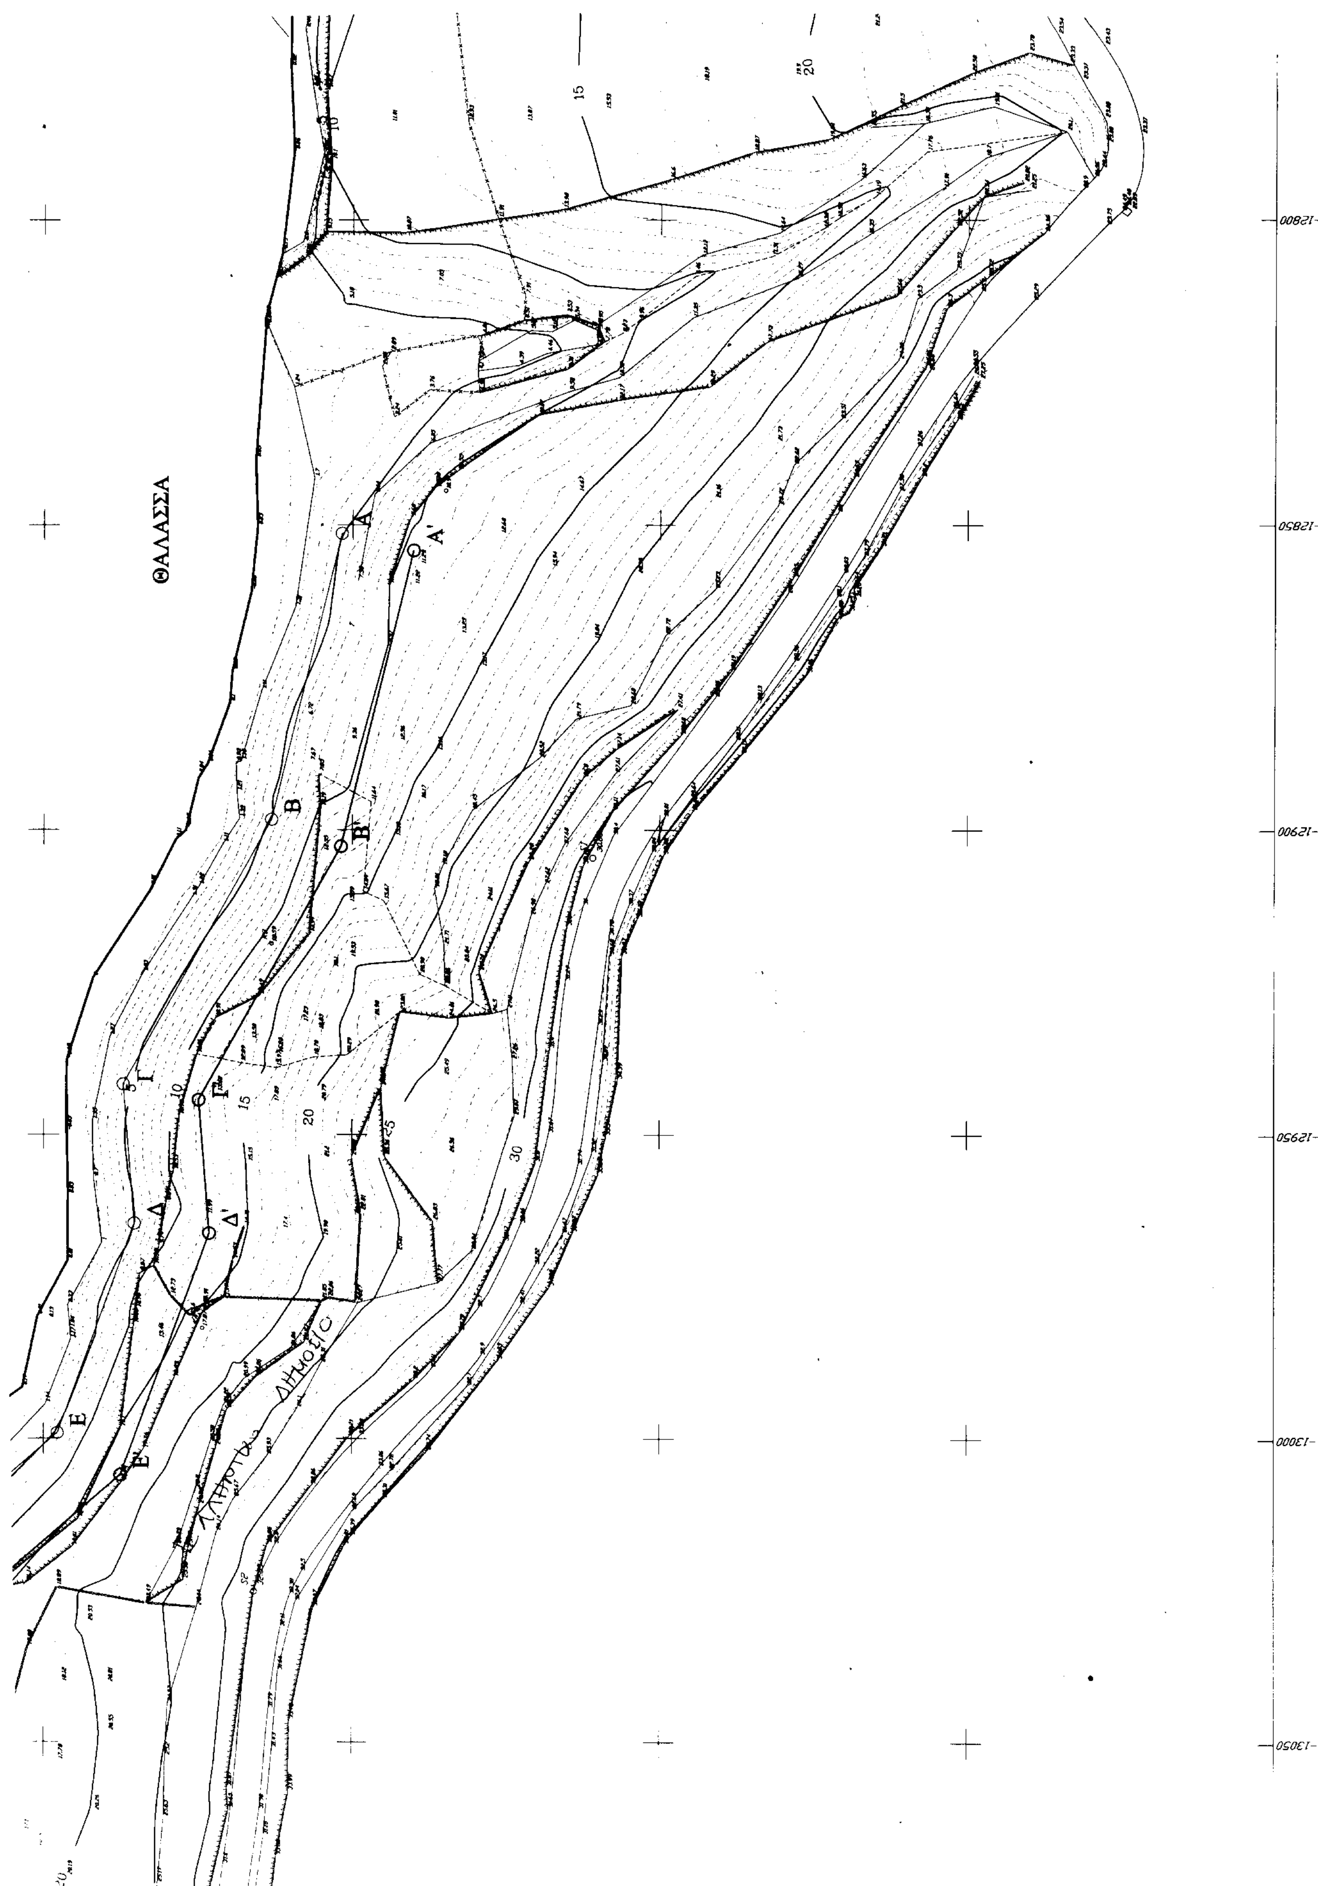
ΘΑΛΑΣΣΑ
Α
Α'
Β
Β'
Γ
Γ'
Δ
Δ'
Ε
Ε'
-12800
-12850
-12900
-12950
-13000
-13050

ΑΚΤΟΓΡΑΜΜΗ



15

20

-12750

-12700

22750

ΠΙΝΑΚΑΣ ΠΟΛΥΓΩΝΟΜΕΤΡΙΚΩΝ ΣΗΜΕΙΩΝ

Σ1	-12904.545	22860.885	30.650	
Σ2	-13025.133	22915.893	32.550	
Σ3	-13317.060	23025.694	41.400	
Κ1	-12765.733	22899.791	10.890	ΒΑΘΡΟ 0.40
Κ2	-12844.402	22884.928	10.900	ΒΑΘΡΟ 0.40
Κ3	-12918.606	22913.075	12.590	ΒΑΘΡΟ 0.40
Κ4	-12981.840	22924.250	17.870	ΒΑΘΡΟ 0.40
Κ5	-13038.620	22967.344	15.360	ΒΑΘΡΟ 0.40
Κ6	-13104.186	22996.892	13.940	ΒΑΘΡΟ 0.40
Κ7	-13175.459	23001.874	16.230	ΒΑΘΡΟ 0.40
Κ8	-13243.971	23041.245	20.370	ΒΑΘΡΟ 0.40
Κ9	-13307.999	23067.912	24.010	ΒΑΘΡΟ 0.40

ΠΙΝΑΚΑΣ ΣΥΝΤΕΤΑΓΜΕΝΩΝ ΚΟΡΥΦΩΝ ΓΡΑΜΜΗΣ ΑΙΓΙΑΛΟΥ

ΣΗΜΕΙΟ	Χ	Υ
Α'	-12854,21	22890,10
Β'	-12902,72	22901,83
Γ'	-12944,31	22924,85
Δ'	-12966,29	22923,13
Ε'	-13006,02	22937,50
Ζ'	-13032,72	22967,97
Η'	-13051,09	22966,33
Θ'	-13072,73	22971,97
Ι'	-13087,19	22990,96
Κ'	-13126,68	22991,89
Λ'	-13145,77	22998,57
Μ'	-13150,80	23004,30
Ν'	-13168,75	23000,38
Ξ'	-13205,84	23015,53
Ο'	-13253,49	23057,65

ΑΠΟΣΤΑΣΕΙΣ ΚΟΡΥΦΩΝ ΓΡΑΜΜΗΣ ΑΙΓΙΑΛΟΥ ΑΠΟ ΣΤΑΘΕΡΑ ΣΗΜΕΙΑ

Α'	Κ2	12,16	Θ' Κ6		40,44
Α'	Κ3	68,55	Γ' Κ5		54,24
Β'	Κ2	60,92	Γ' Κ6		18,68
Β'	Κ3	20,10	Κ' Κ6		23,58
Γ'	Κ3	28,71	Κ' Κ7		50,04
Γ'	Κ4	37,87	Λ' Κ6		41,91
Δ'	Κ3	48,99	Λ' Κ7		30,29
Δ'	Κ4	16,37	Μ' Κ6		47,47
Ε'	Κ4	28,03	Μ' Κ7		25,27
Ε'	Κ5	44,47	Ν' Κ6		64,85
Ζ'	Κ5	7,76	Ν' Κ7		8,50
Ζ'	Κ4	67,27	Ξ' Κ7		33,68
Η'	Κ5	13,47	Ξ' Κ8		46,26
Η'	Κ6	61,47	Ο' Κ8		19,62
Θ'	Κ5	34,78	Ο' Κ9		55,69

ΥΠΟΜΝΗΜΑ ΕΠΙΤΡΟΠΗΣ ΚΑΘΟΡΙΣΜΟΥ ΟΡΙΩΝ ΑΙΓΙΑΛΟΥ - ΠΑΡΑΛΙΑΣ

Κόκκινη γραμμή - οριογραμμή αιγιαλού

Μαύρη γραμμή - οριογραμμή μέγιστου χειμέριου κύματος

Το παρόν τοπογραφικό διάγραμμα συνοδεύει την από 04-02-2000 *έκθεση της επιτροπής καθορισμού αιγιαλού και παραλίας.*

Οι κορυφογραμμές εξασφαλίζονται όπως σημειώνεται στο διάγραμμα από τα σταθερά σημεία που έχουν υλοποιηθεί στο έδαφος με βάθρα από σκυρόδεμα.

Καθορίζεται ζώνη παραλίας στα σημεία εκείνα τα οποία ο αιγιαλός δεν τέμνει τις παρακείμενες ιδιοκτησίες έως τα όρια των ιδιοκτησιών αυτών.

Η ΕΠΙΤΡΟΠΗ

Ο Πρόεδρος — ΘΕΟΔ. ΚΥΡΙΑΚΟΠΟΥΛΟΣ ΔΙΕΥΘΥΝΤΗΣ

Τα μέλη

1. ΙΩΑΝΝΗΣ Σ. ΠΑΠΑΔΟΠΟΥΛΟΣ Π.Ε. ΠΟΛ. ΜΗΧ/ΚΟΣ ΜΕ Α' ΒΑΘΜΟ

ΠΑΝΑΒΟΣ ΓΕΩΡΓΙΟΣ ΠΛΟΙΑΡΧΟΣ Λ.Σ.

Ηλέγχθη επί τόπου επί της ακριβείας της αποτυπώσεως

Εμμ. Μαριάς
Πολιτικός Μηχανικός

ΕΛΛΗΝΙΚΗ ΔΗΜΟΚΡΑΤΙΑ
ΠΕΡΙΦΕΡΕΙΑΚΗ ΔΙΟΙΚΗΣΗ ΔΩΔΕΚΑΝΗΣΩΝ
ΔΗΜΟΣ ΜΕΓΑΛΟΥ ΧΩΡΙΟΥ ΤΗΛΟΥ

ΜΕΛΕΤΗ ΑΠΟΧΕΤΕΥΣΗΣ ΚΑΙ ΒΙΟΛΟΓΙΚΟΥ ΚΑΘΑΡΙΣΜΟΥ
ΕΥΡΥΤΕΡΗΣ ΠΕΡΙΟΧΗΣ ΔΗΜΟΥ ΜΕΓΑΛΟΥ ΧΩΡΙΟΥ

ΤΟΠΟΓΡΑΦΙΚΕΣ ΕΡΓΑΣΙΕΣ
ΑΙΓΙΑΛΟΥ "ΑΓ. ΑΝΤΩΝΙΟΥ"

ΕΡΓΟΔΟΤΗΣ : ΔΗΜΟΣ ΜΕΓΑΛΟΥ ΧΩΡΙΟΥ

ΕΞΑΡΤΗΣΗ ΤΡΙΓΩΝΟΜΕΤΡΙΚΟΥ, ΠΟΛΥΓΩΝΟΜΕΤΡΙΚΟΥ ΚΑΙ ΥΨΟΜΕΤΡΙΚΟΥ ΔΙΚΤΥΟΥ ΑΠΟ ΤΟ ΚΡΑΤΙΚΟ
ΠΡΟΒΟΛΗ ΗΑΤΤ
ΕΛΛΕΙΨΟΕΙΔΕΣ BESSEL, DATUM ΑΘΗΝΩΝ
ΑΡΧΗ ΣΥΝΤΕΤ. Φ=38° 15' Λ=+3° 45'
Κ.Φ.Χ. 1:50000 ν.ΤΗΛΟΣ

ΚΛΙΜΑΚΑ : 1/500
ΙΣΟΔΙΑΣΤΑΣΗ ΑΝΑ 1,00 μ.
ΑΡΙΘΜΟΣ ΣΧΕΔΙΟΥ : Τ1

ΧΡΟΝΟΣ ΜΕΛΕΤΗΣ 1998

ΑΝΑΔΟΧΟΙ : Δ. ΑΝΑΓΝΩΣΤΟΠΟΥΛΟΣ — ΠΟΛ. ΜΗΧ.
Ε. ΔΑΚΟΠΟΥΛΟΣ — ΠΟΛ. ΜΗΧ.
Μ. ΠΑΡΑΣΚΕΥΟΠΟΥΛΟΣ — ΠΟΛ. ΜΗΧ.

ΣΥΝΤΑΞΗ : ΠΑΠΑΧΑΡΑΛΑΜΠΟΥΣ ΛΟΥΚΑΣ — ΤΟΠ. ΜΗΧ.

ΤΟΠΟΓΡΑΦΟΣ - ΘΕΩΡΗΣΕΙΣ

ΘΕΩΡΗΘΗΚΕ	ΕΛΕΓΧΘΗΚΕ	ΣΥΝΤΑΞΗ ΜΕΛΕΤΗΣ
Ο Προϊστάμενος ΤΥΔΚ Ιωάννης Παπαδόπουλος Π.Ε. Πολ. Μηχ/κός με Α βαθμό Ρόδος 24-3-1999	*Εμμανουήλ Μαριάς Πολιτικός Μηχανικός Ρόδος 23-3-1999*	*Λουκάς Παπαχαραλάμπους Διπλωματούχος Αγρονόμος και Τοπογράφος Μηχανικός Ρόδος Δεκέμβριος 1998*